

Fastighet Norra Röd 3:99		Area m ² 778		Fastigheten bildad el reg 1972-08-18	
Gatuadress		Registerområde Valla		Stadplan fastställd	
Kommun Tjörn		Valla		Byggnadsplan fastställd	
Kartan uppräpad av Torsten Ekengren, distriktslantmätare				Tomtindelning fastställd	
				Byggnadsförbud	
				0.0 Markhöjd	
				+0.0 Gatu höjd vid tomtragrän	
				+0.0 Fastställd höjd	
Datum		Höjd		Avseende	
Byggnadslov		Sign		Ledningsuppgifter	
Ustakning				Typ	
Lägeskontroll				Vattengångens höjd i förbindelsep	
				Diameter i förbindelsep.	
				Vatten	
				Dagvatten	
				Spillvatten	

TJÖRN 1972:104 (S) NAMN D
1985-05-31

Område som inte får bebyggas

== == Väg

Områdesgräns

Bf


Bostadsändamål, fristående hus en våning

Bestämelsegräns

Godkänner denna situationsplan. Datum: 890524

Fastighetsgräns

Namn: *Torsten Ekengren*
Adress: *Liljedövägen Norra 9 42534 H-Kärna*
Fastighetsbeteckning: 3:93

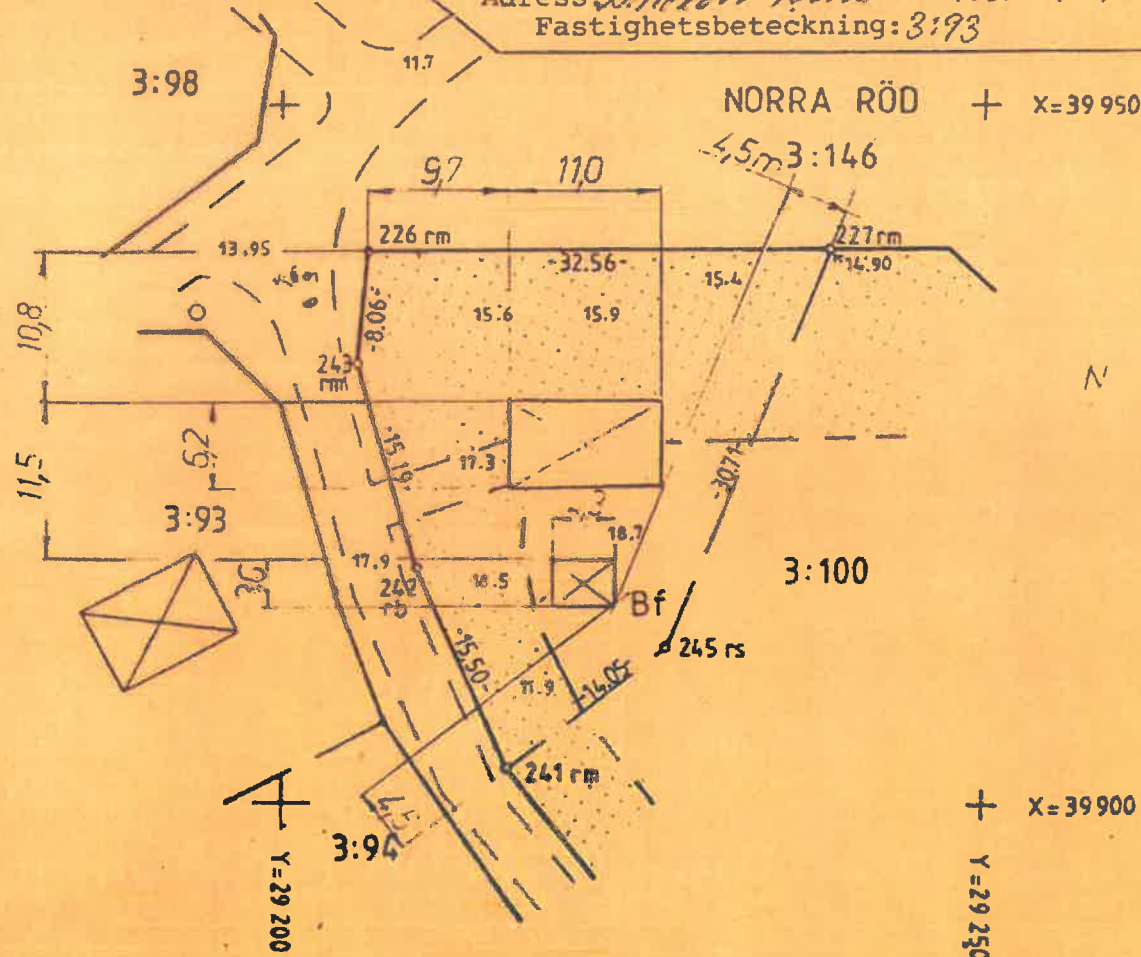

Lantmäteriet 89 07 28 00 2000 Lantmätning 28-40046-7

Skala 1:500	Mätstake III	Koordinatsystem i plan 7,5 gon W 1938	Koordinatsystem i höjd RH 00	Beteckningsstandard TFA 4.68:4
Mätning	Kartläggning	Plan redig NR	Kartläggning	