

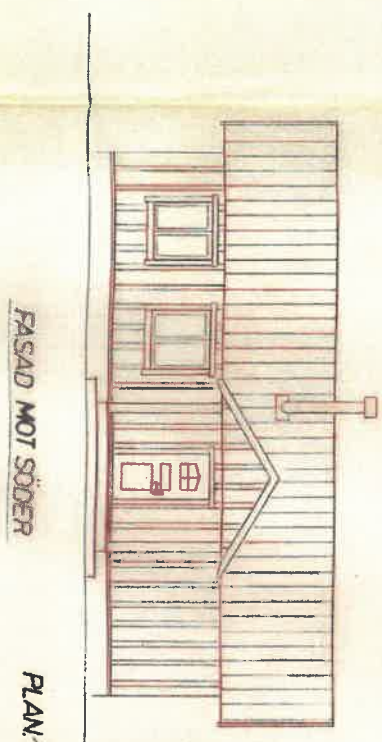
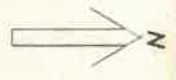
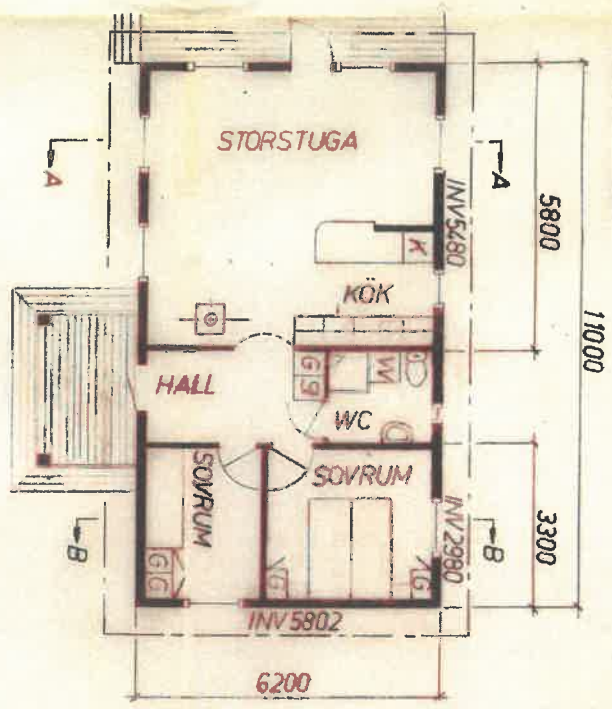
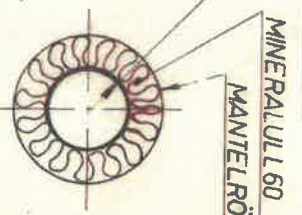


HUVUDPLAN

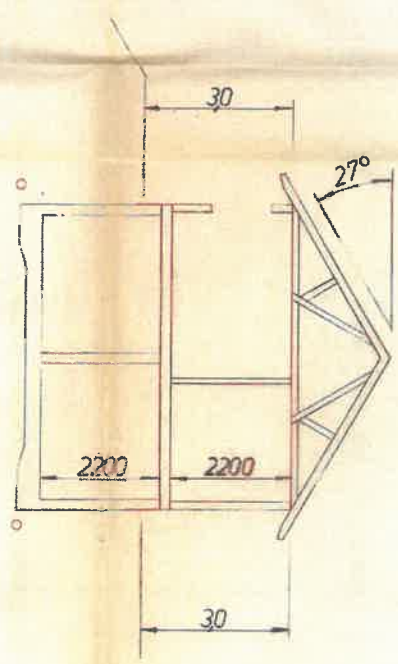

PLAN

BEF.

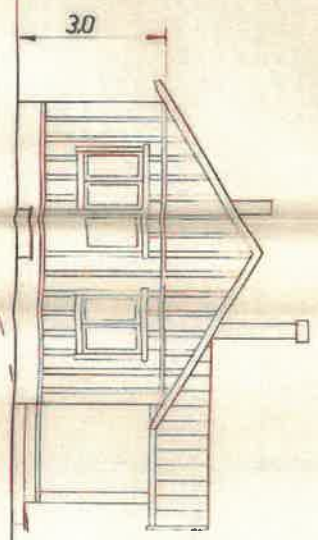

SKORSTENSPÖR SKALA 1:10

ALLA MÅTT 1MM